


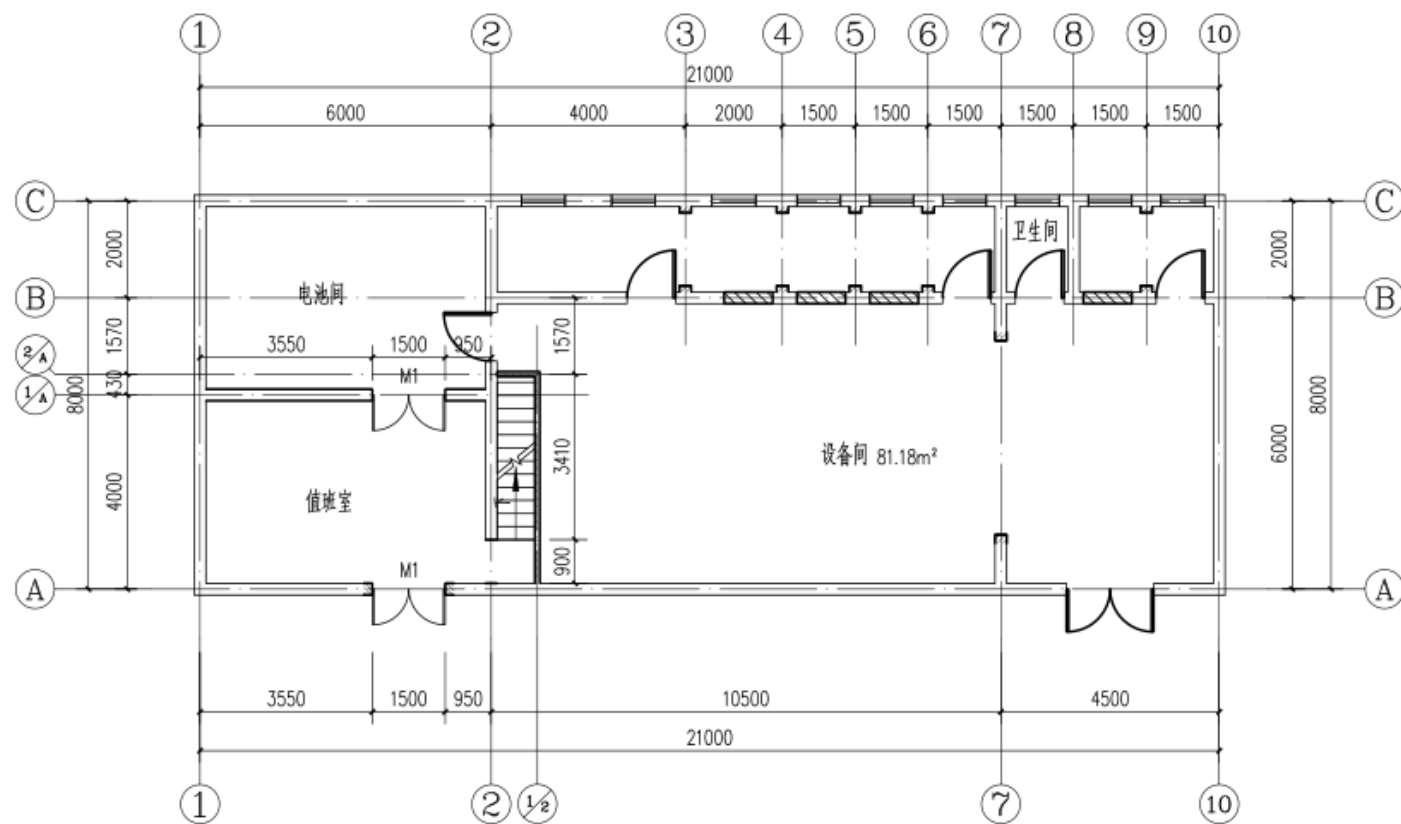

平面图 1:100

图例:

- 现有墙体
- 新增轻质隔墙
- 新砌砖墙
- 新开口

洞口封堵

M3 C2 新增(更换)门窗

M102 C1518 原有门窗